


ALKAPO

Unterkonstruktionen für Fassaden

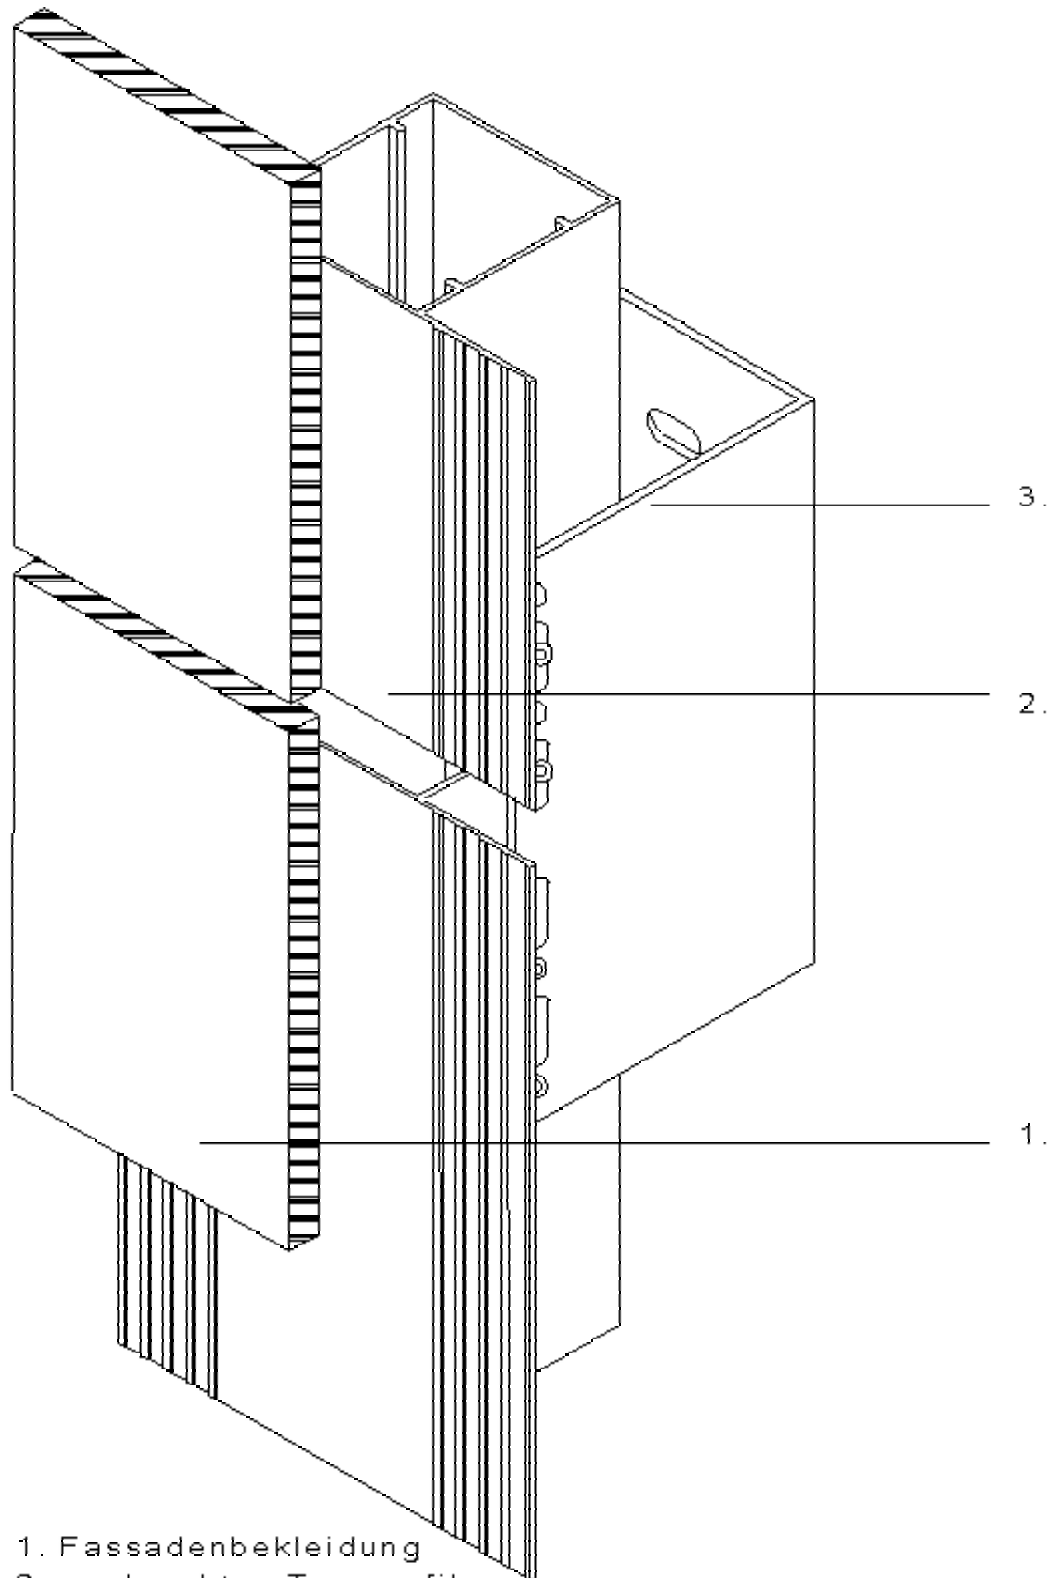

1. Fassadenbekleidung
2. senkrechtliches Tragprofil
3. Systema Wandbock